


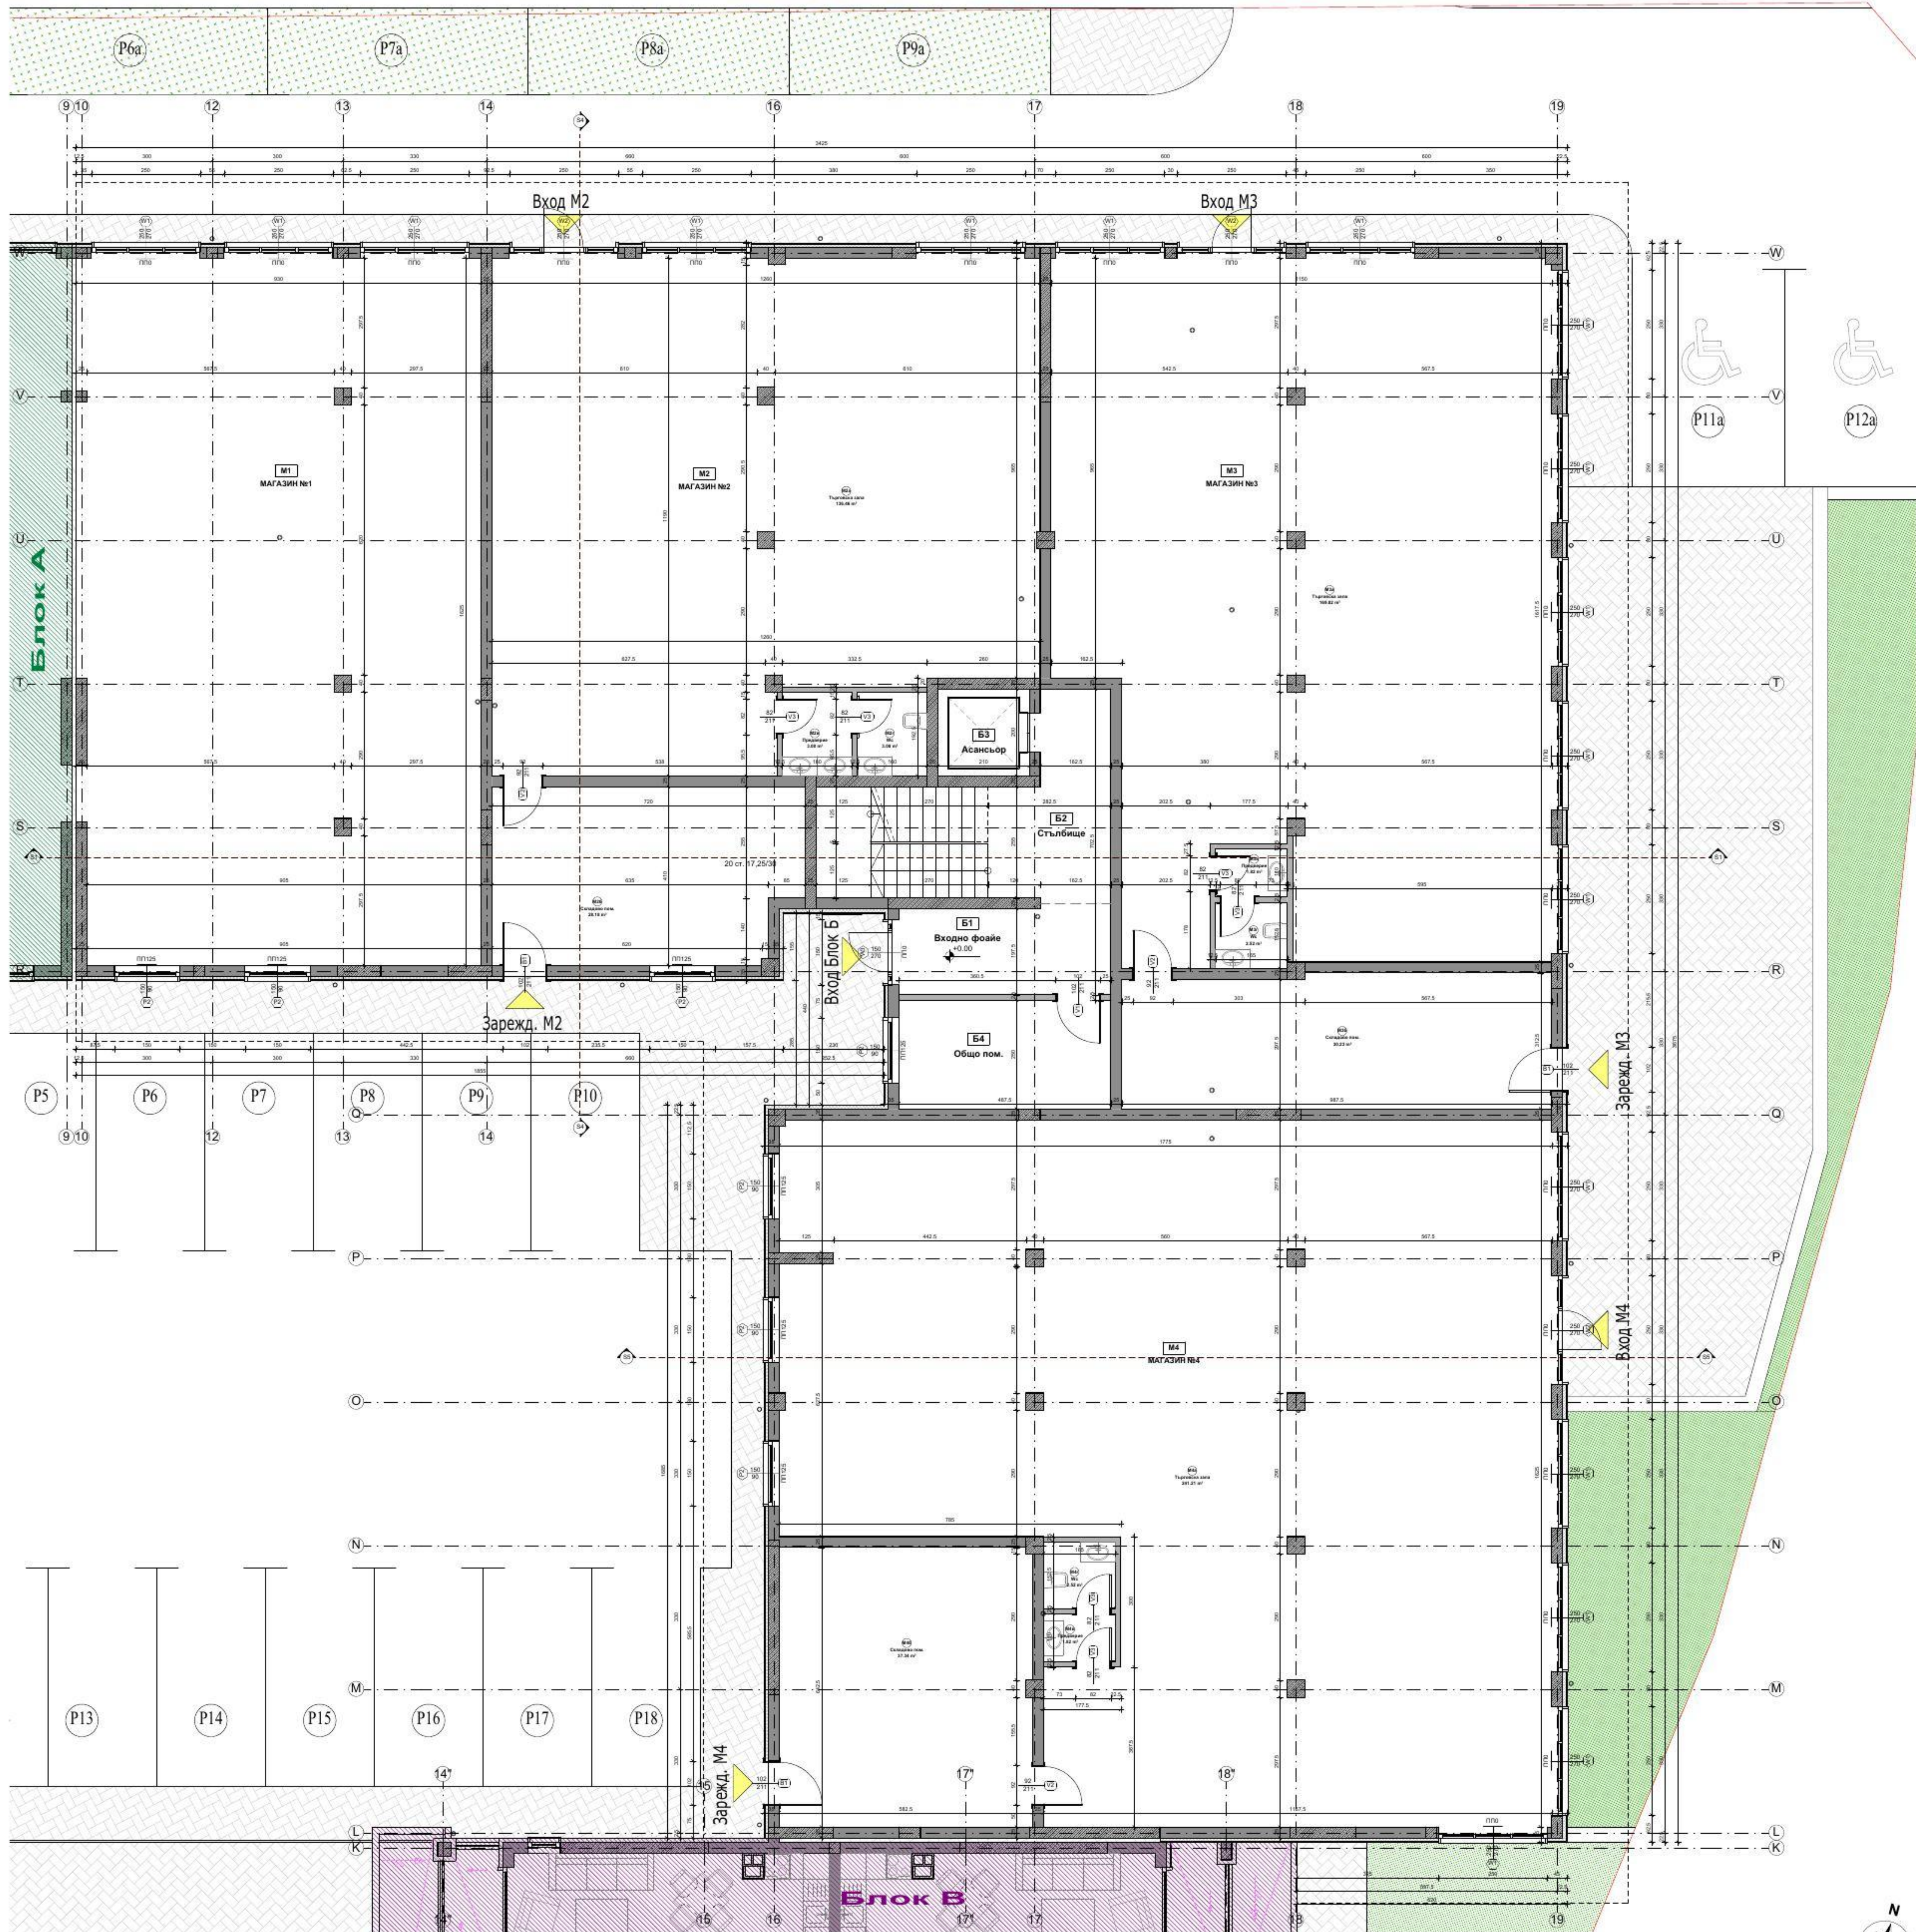

- ЗАБЕЛЕЖКИ**
- Размерите са зидарски в сантиметри
 - Всички бетонни работи да се изпълняват по констр. проект
 - Зарязвателната мрежа от мостови
 - Вътрешните врати и външната дограма са по спецификация
 - При поръчка на дограмата да се вземе мерило от място и да се съгласува с проектантите
 - Височината на подпорочните параметри (пери) е от пода над
 - Интерьерните параметри по омакна, стълбище са метални, по арх. детайл, с височина мин. 90 см
 - Благодаряваме се за съдействието на самостроителя и димитруване
 - Под ериери се поставя топлоизолация 10 см
 - Под вълната част на фунда. плоча се поставя топлоиз. XPS за защита на хидроизолацията
 - Всички последващи промени да се съгласуват с проектантите
 - Всичко неуточненов настоящия проект да се съгласува с проектантите

Магазин №2					186.28 m²
№	Помещение	Светла Глосца	Под	Стени	Таван
M2	Партерна зала	128.86 m²	Гранитоборд	Панел	Ок. панел-а.к.
M2B	Складово пом.	28.18 m²	Гранитоборд	Панел	Ок. панел-а.к.
M2C	Проход	2.08 m²	Гранитоборд	Панел	Влакост. а.к.
M2D	Проход	3.08 m²	Гранитоборд	Панел	Влакост. а.к.

Магазин №3					223.71 m²
№	Помещение	Светла Глосца	Под	Стени	Таван
M3	Партерна зала	186.82 m²	Гранитоборд	Панел	Ок. панел-а.к.
M3B	Складово пом.	26.23 m²	Гранитоборд	Панел	Ок. панел-а.к.
M3C	Проход	1.82 m²	Гранитоборд	Панел	Влакост. а.к.
M3D	Проход	2.82 m²	Гранитоборд	Панел	Влакост. а.к.

Магазин №4					307.95 m²
№	Помещение	Светла Глосца	Под	Стени	Таван
M4	Партерна зала	247.21 m²	Гранитоборд	Панел	Ок. панел-а.к.
M4B	Складово пом.	37.34 m²	Гранитоборд	Панел	Ок. панел-а.к.
M4C	Проход	1.82 m²	Гранитоборд	Панел	Влакост. а.к.
M4D	Проход	2.82 m²	Гранитоборд	Панел	Влакост. а.к.

Общи части на Партер - Блок Б					11.57 m²
Входно фоайе					11.57 m²
B1	Светла Глосца	Под	Стени	Таван	
B1B	Светла Глосца	Под	Стени	Таван	

Стълбище					24.27 m²
B2	Светла Глосца	Под	Стени	Таван	
B2B	Светла Глосца	Под	Стени	Таван	

Асансьор					5.29 m²
B3	Светла Глосца	Под	Стени	Таван	
B3B	Светла Глосца	Под	Стени	Таван	

Общо помещение					14.38 m²
B4	Светла Глосца	Под	Стени	Таван	
B4B	Светла Глосца	Под	Стени	Таван	

Застроена площ на Партер - Блок Б 933.36 m²

Конструктивни елементи	Конструктивни елементи на фасада с топлоизолация EPS
Прекрасни зидове - тукла 25 см.	Прекрасни зидове на фасада с топлоизолация EPS
Прекрасни зидове - тукла 12.5 см.	Прекрасни зидове на фасада с топлоизолация EPS
Вентилационни щрангове - изолация 7.5 см.	

Главен Архитект

ОБЕКТ

ЧЕРТЕЖ

ПРОЕКТАНТ

ПОДСИ

Оценка на съответствието

ФАЗА

ДАТА

МАЩАБ

ЧЕРТЕЖ №